


PŮDORYS 2.NP - 8.NP
M 1:50

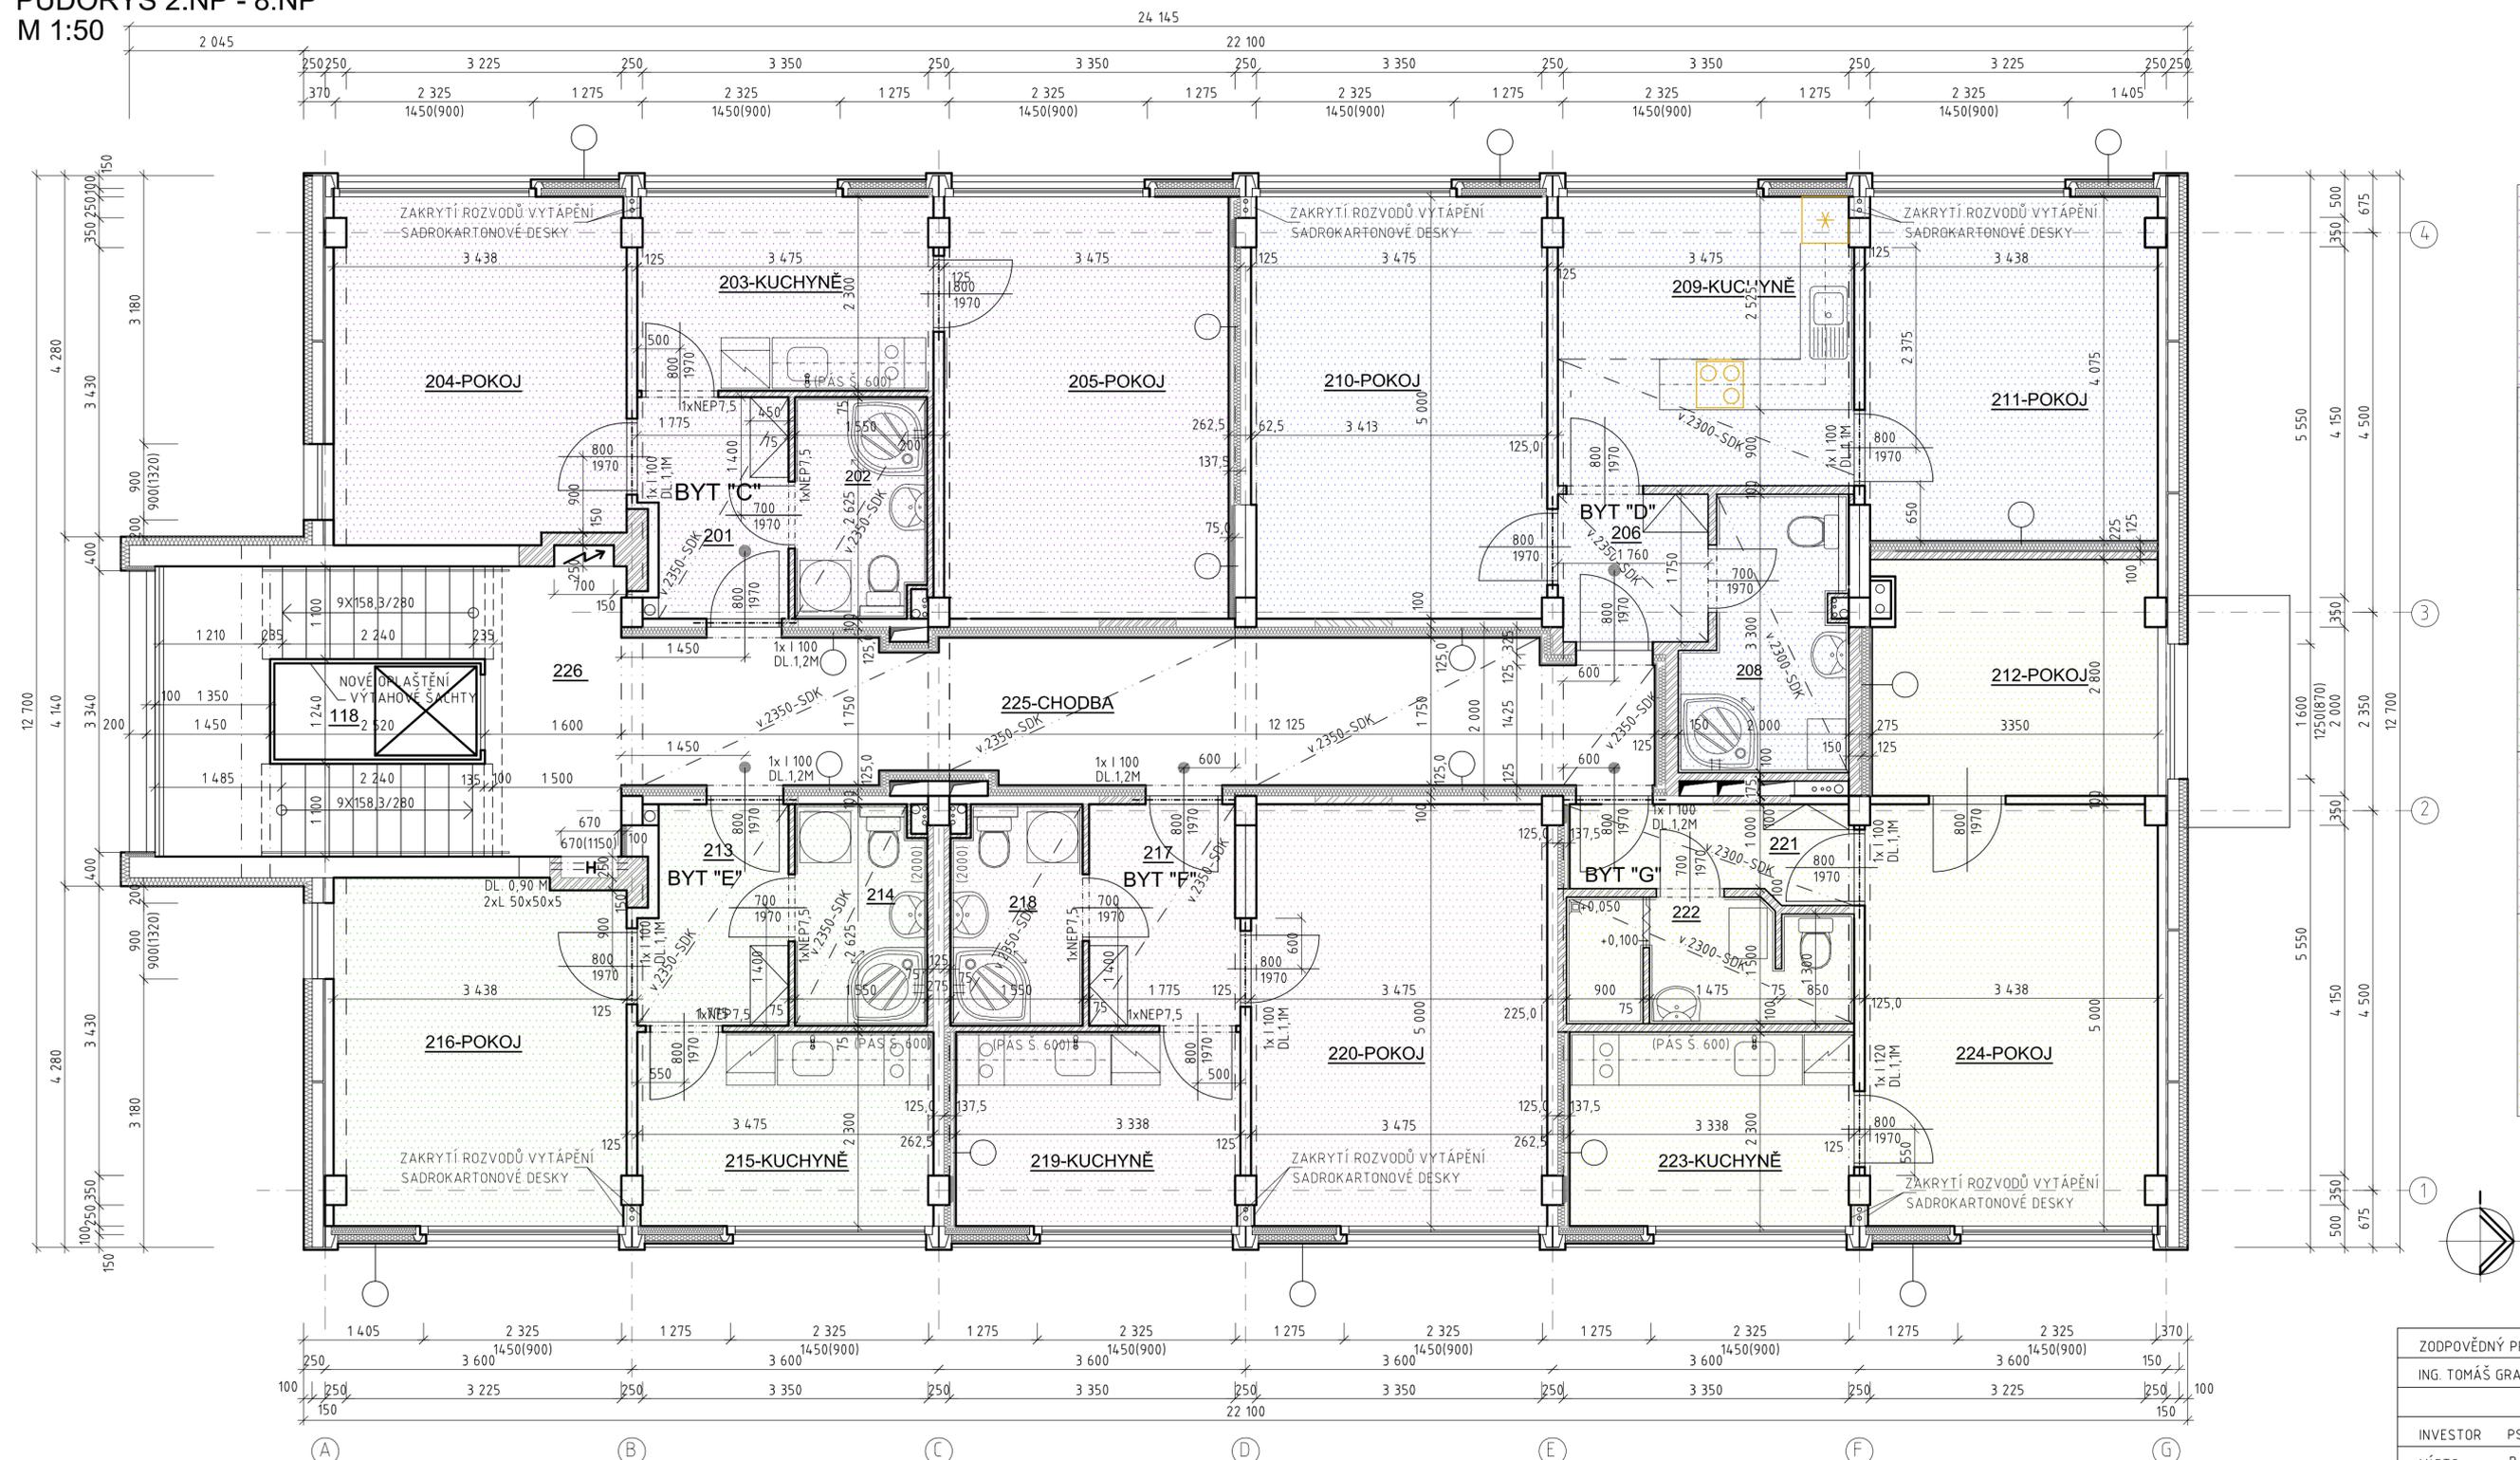

LEGENDA MÍSTNOSTÍ

ČM	ÚČEL MÍSTNOSTI	m²	ÚPRAVA POVRCHŮ			
			PODLAHA	OZN	STĚNY	STROPY
BYT "C" 46,7 m²	201	4,3	KERAMICKÁ DLAŽBA VEL. 300x300x9 MM	-	TENKOVRS. OMÍTKA YTONG, MALBA KER. SOKL V=0,1m	SÁDROKART. PODHLED DISPERZNÍ NÁTĚR NA SD SV=2,35 MM
	202	4,0	KERAMICKÁ DLAŽBA VEL. 300x300x9 MM	-	TENKOVRS. OMÍTKA YTONG, MALBA KERAM. O. V=2000 MM	DTTO
	203	7,8	KERAMICKÁ DLAŽBA VEL. 300x300x9 MM	-	TENKOVRS. OMÍTKA YTONG, MALBA KERAM. O. PÁS Š.600 MM	VÁPĚNNÁ OMÍTKA ŠTUKOVÁ + MALBA
	204	14,0	PVC + PVC LEMOVACÍ LIŠTY	-	VÁPĚNNÁ OMÍTKA ŠTUKOVÁ + MALBA	DTTO
	205	16,6	PVC + PVC LEMOVACÍ LIŠTY	-	VÁPĚNNÁ OMÍTKA ŠTUKOVÁ + MALBA	DTTO
BYT "D" 51,3 m²	206	3,1	KERAMICKÁ DLAŽBA VEL. 300x300x9 MM	-	TENKOVRS. OMÍTKA YTONG, MALBA KER. SOKL V=0,1m	SÁDROKART. PODHLED DISPERZNÍ NÁTĚR NA SD SV=2,30 MM
	208	5,6	KERAMICKÁ DLAŽBA VEL. 300x300x9 MM	-	DTTO KERAM. O. V=2000 MM	SÁDROKART. PODHLED DISPERZNÍ NÁTĚR NA SD SV=2,30 MM
	209	11,8	KERAMICKÁ DLAŽBA VEL. 300x300x9 MM	-	DTTO KERAM. O. PÁS Š.600 MM	VÁPĚNNÁ OMÍTKA ŠTUKOVÁ + MALBA
	210	17,0	PVC + PVC LEMOVACÍ LIŠTY	-	VÁPĚNNÁ OMÍTKA ŠTUKOVÁ + MALBA	DTTO
	211	13,8	PVC + PVC LEMOVACÍ LIŠTY	-	VÁPĚNNÁ OMÍTKA ŠTUKOVÁ + MALBA	DTTO
BYT "E" 30,2 m²	213	4,3	KERAMICKÁ DLAŽBA VEL. 300x300x9 MM	-	TENKOVRS. OMÍTKA YTONG, MALBA KER. SOKL V=0,1m	SÁDROKART. PODHLED DISPERZNÍ NÁTĚR NA SD SV=2,35 MM
	214	4,0	KERAMICKÁ DLAŽBA VEL. 300x300x9 MM	-	DTTO KERAM. O. V=2000 MM	DTTO
	215	7,9	KERAMICKÁ DLAŽBA VEL. 300x300x9 MM	-	DTTO KERAM. O. PÁS Š.600 MM	VÁPĚNNÁ OMÍTKA ŠTUKOVÁ + MALBA
	216	14,0	PVC + PVC LEMOVACÍ LIŠTY	-	VÁPĚNNÁ OMÍTKA ŠTUKOVÁ + MALBA	DTTO
	BYT "F" 33,4 m²	217	4,6	KERAMICKÁ DLAŽBA VEL. 300x300x9 MM	-	TENKOVRS. OMÍTKA YTONG, MALBA KER. SOKL V=0,1m
218		4,0	KERAMICKÁ DLAŽBA VEL. 300x300x9 MM	-	DTTO KERAM. O. V=2000 MM	DTTO
219		7,6	KERAMICKÁ DLAŽBA VEL. 300x300x9 MM	-	TENKOVRS. OMÍTKA YTONG, MALBA DISPERZNÍ NÁTĚR NA SD KERAM. O. PÁS Š.600 MM	VÁPĚNNÁ OMÍTKA ŠTUKOVÁ + MALBA
220		17,2	PVC + PVC LEMOVACÍ LIŠTY	-	VÁPĚNNÁ OMÍTKA ŠTUKOVÁ + MALBA	DTTO
BYT "G" 41,9 m²		221	3,5	KERAMICKÁ DLAŽBA VEL. 300x300x9 MM	-	TENKOVRS. OMÍTKA YTONG, MALBA DISPERZNÍ NÁTĚR NA SD KER. SOKL V=0,1m
	222	4,7	KERAMICKÁ DLAŽBA VEL. 300x300x9 MM	-	TENKOVRS. OMÍTKA YTONG, MALBA KERAM. O. V=2000 MM	DTTO
	223	7,6	KERAMICKÁ DLAŽBA VEL. 300x300x9 MM	-	TENKOVRS. OMÍTKA YTONG, MALBA DISPERZNÍ NÁTĚR NA SD KERAM. O. PÁS Š.600 MM	VÁPĚNNÁ OMÍTKA ŠTUKOVÁ + MALBA
	224	17,0	PVC + PVC LEMOVACÍ LIŠTY	-	VÁPĚNNÁ OMÍTKA ŠTUKOVÁ + MALBA	DTTO
	212	9,1	PVC + PVC LEMOVACÍ LIŠTY	-	VÁPĚNNÁ OMÍTKA ŠTUKOVÁ + MALBA	DTTO
225	20,4	KERAMICKÁ DLAŽBA VEL. 300x300x9 MM	-	VÁPĚNNÁ OMÍTKA ŠTUKOVÁ + MALBA	SÁDROKART. PODHLED DISPERZNÍ NÁTĚR NA SD SV=2,35 MM	
226	15,6	TERACO-ŠTUPNĚ KER. DLAŽBA	-	DTTO KER. SOKL V=100MM	VÁPĚNNÁ OMÍTKA ŠTUKOVÁ + MALBA	
118	VÝTAHOVÁ ŠACHTA	3,1	BET MAZANINA CEM. POTĚR	-	-	DTTO

ZODPĚVNÝ PROJEKTANT	PROJEKTANT		
ING. TOMÁŠ GRAPL	ING. LENKA HORÁČKOVÁ	IC: 25391089 DIC: C225391089 TEL., FAX: 581 203 705, 581 202 479 MOSTNÍ 11a, 750 00 PŘERŮV	
INVESTOR	PSS Přerovská stavební a.s.	DATUM	01/2011
MÍSTO	BAYEROVA 5, PŘEROV	ÚČEL	DSP
AKCE	MALOMETRÁŽNÍ BYTY, BAYEROVA 5 V PŘEROVĚ SO 101 - VNITŘNÍ STAVEBNÍ ÚPRAVY OBJEKTU	ZAKÁZKA	KOPIE Č.
		038-2007	
PŘÍLOHA	F.1.1 ARCHITECTONICKO-STAVEBNÍ ŘEŠENÍ	FORMÁT	8 A4
	PŮDORYS 2.NP-8.NP - STAVEBNÍ ÚPRAVY F/101-02-0??	MĚŘÍTKO	1:50